


建筑						暖通
结构						
电气						
给排水						

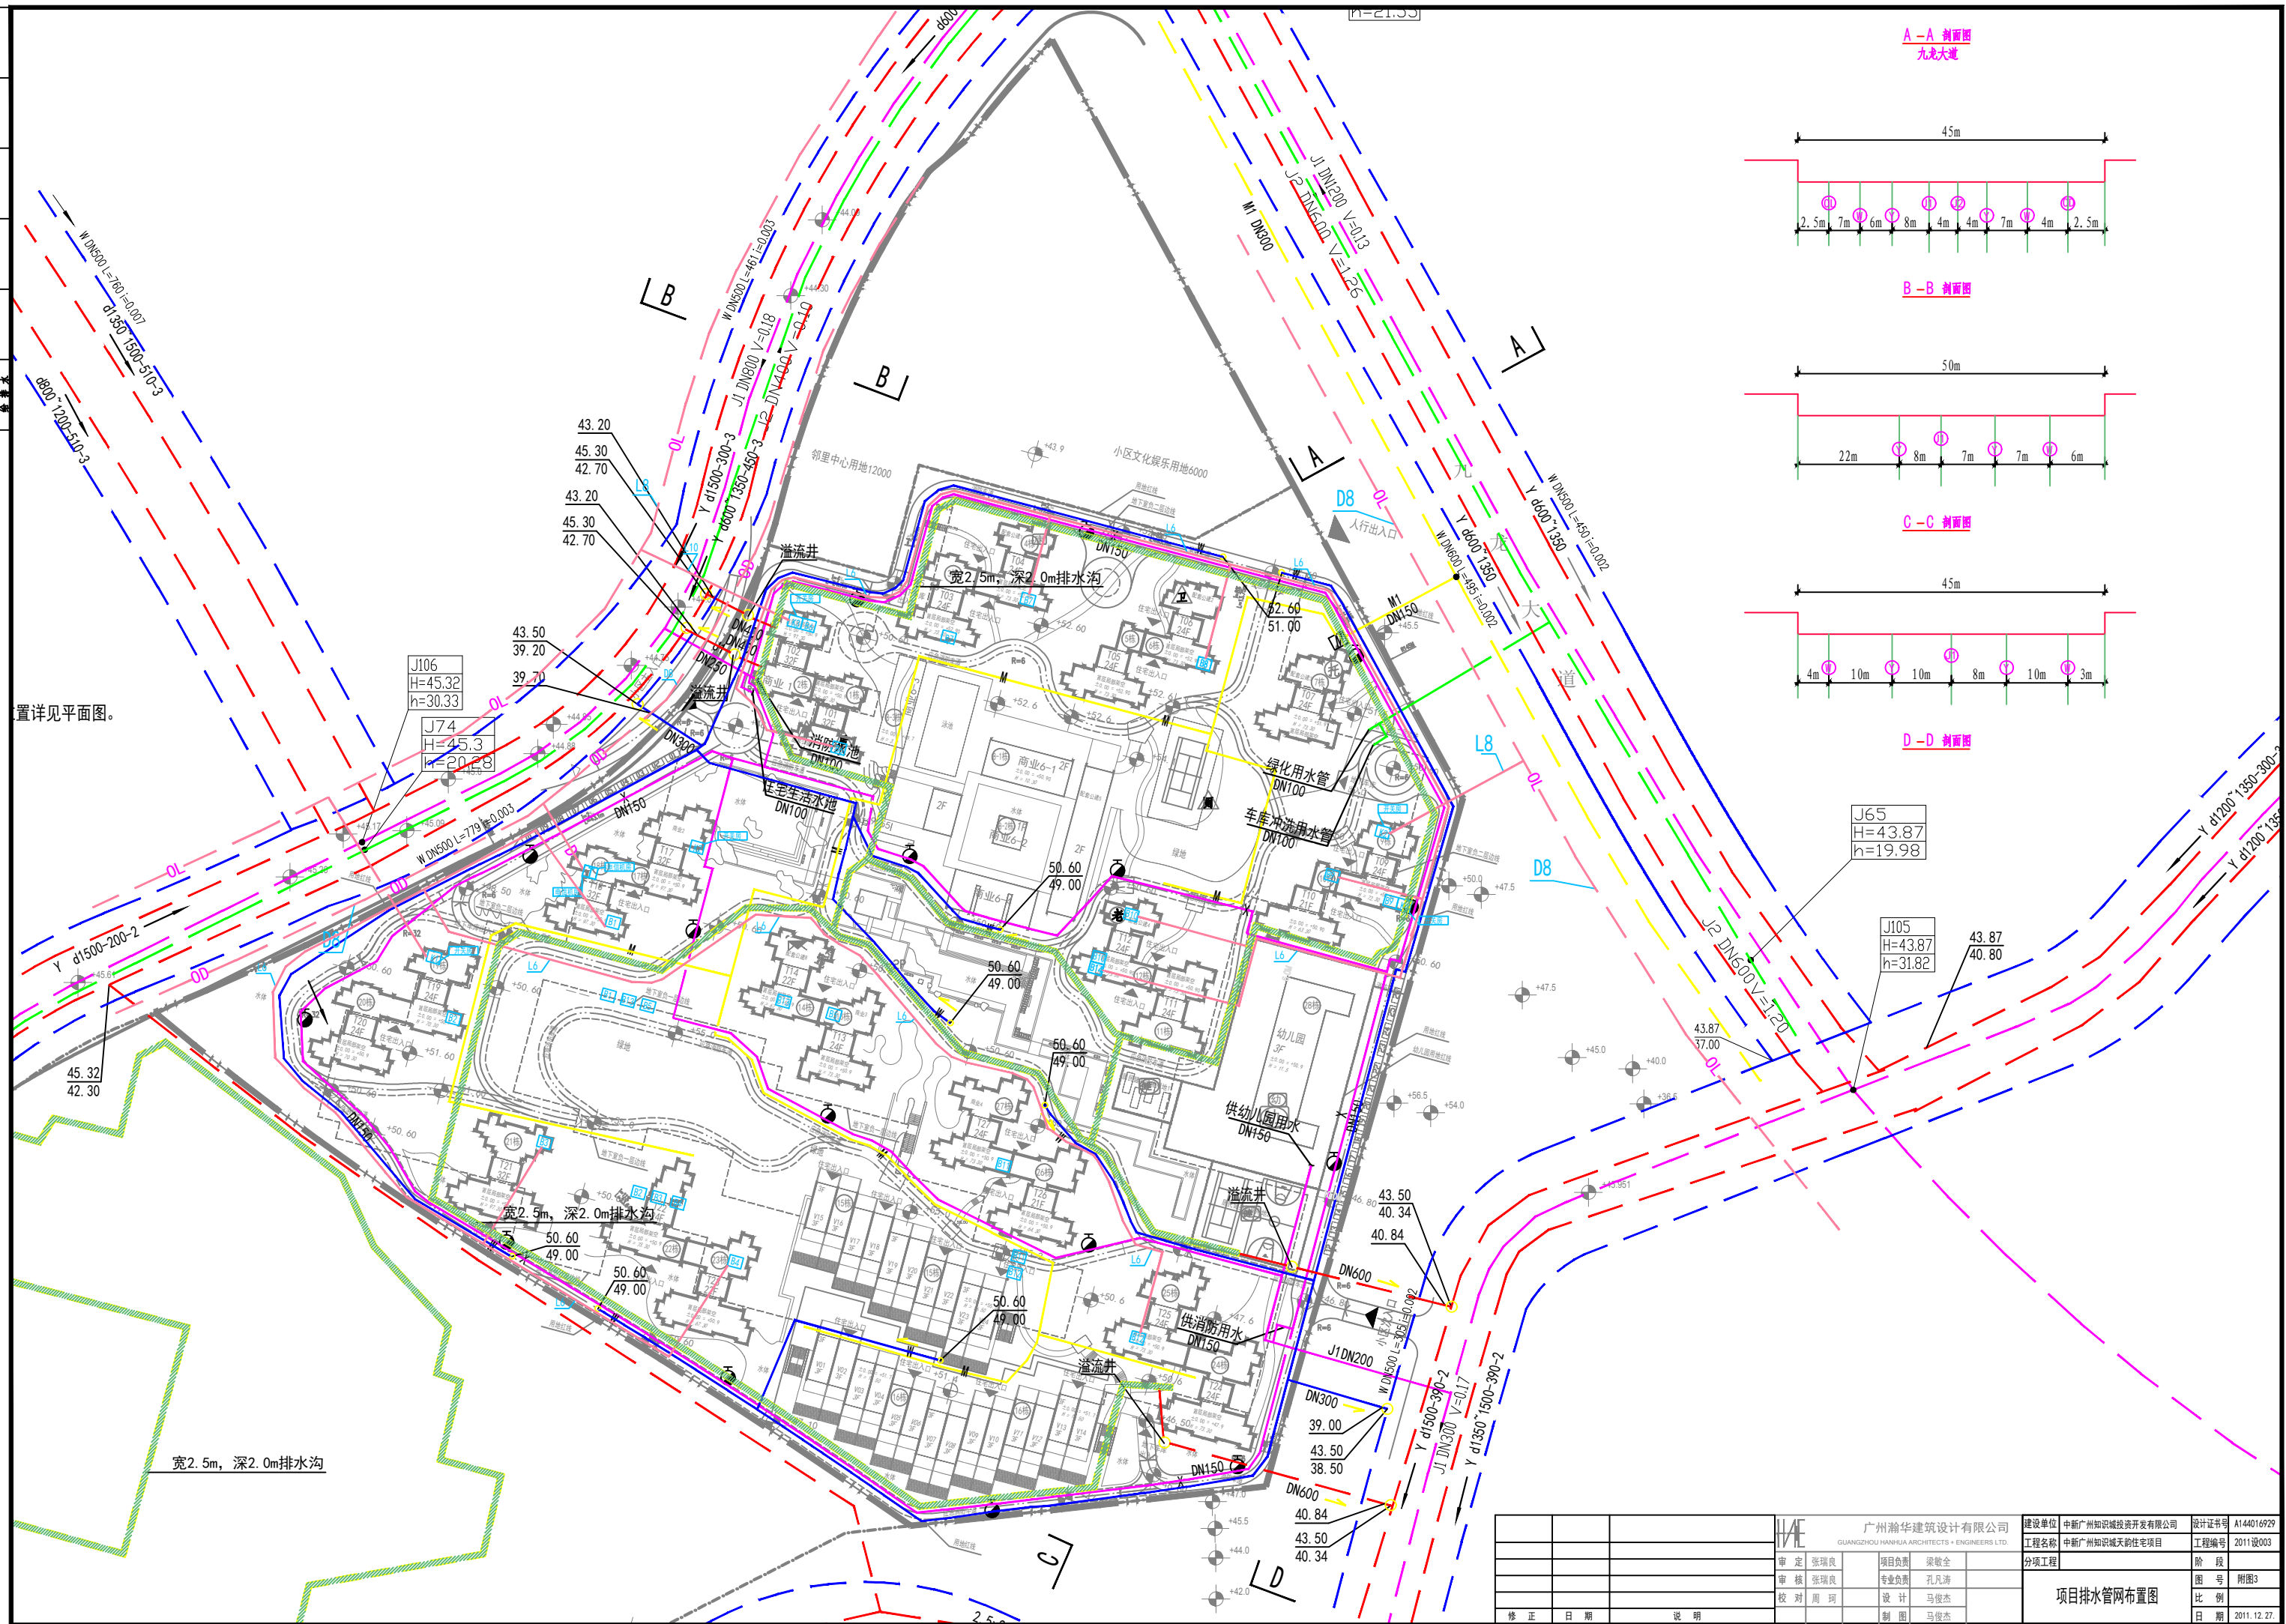

				 广州瀚华建筑设计有限公司 GUANGZHOU HANHUA ARCHITECTS & ENGINEERS LTD.		建设单位 中新广州知识城投资开发有限公司	设计证书号 A144016929
						工程名称 中新广州知识城天韵住宅项目	工程编号 201105003
				审定 张瑞良	项目负责 梁敬全	分项工程	
				审核 张瑞良	专业负责 孔凡涛	图 号 附图3	
				校对 周 珂	设计 马俊杰	比 例	
					制 图 马俊杰	日 期 2011. 12. 27	
修 正		日 期		说 明		项目排水管网布置图	